

Technická zpráva

Název stavby : **Sídliště Písecká v Bechyni - parkoviště a parkovací stání**

Stavební objekt : **SO 01 Komunikace - Parkoviště u č.p.919**

Dopravně-inženýrská opatření



Z hlediska dopravních omezení budou práce na parkovišti u č.p.919 rozděleny do 2 etap. V 1.etapě se předpokládá pouze provádění prací mimo vozovku. V této etapě bude zaveden obousměrný provoz na místní komunikaci mezi kotelnou a výměníkem a bude posunuta značka B2 na výjezdu ze sídliště.

Ve 2.etapě dojde k úplné uzavírce křižovatky stávajících místních komunikací, kde bude prováděna výstavba chodníku vedoucího od parkoviště včetně místa pro přecházení a úpravy na vozovce. Dále bude proveden překop vozovky pro rozvody veřejného osvětlení (v případě, že nebude realizováno protažení kabelů stávající chráničkou). Na stávající jednosměrné komunikaci procházející sídlištěm bude zaveden jednosměrný provoz. Značkami B28 bude zakázáno zastavení všude tam, kde by parkující vozidla blokovala dopravu. Na konci slepé komunikace budou osazeny svislé značky B28 - Zákaz zastavení pro vytvoření prostoru pro obratiště. V jižní části zobousměřené sídlištní komunikace budou dočasně zrušena podélná parkovací stání a bude zde upravena přednost v jízdě značkami P7 a P8.

Podrobné dopravní značení je ve výkresové části této přílohy. Stávající dopravní značky, které budou v rozporu s přechodným dopravním režimem a se značením dle DIO budou zakryty. Značení bylo odsouhlaseno DI Policie ČR Tábor. Investor zajistí před zahájením stavby v dostatečném předstihu informování všech, kteří budou uzavírkou dotčeni.

České Budějovice, duben 2015

Vypracoval : Ing.Maroušek

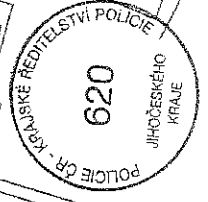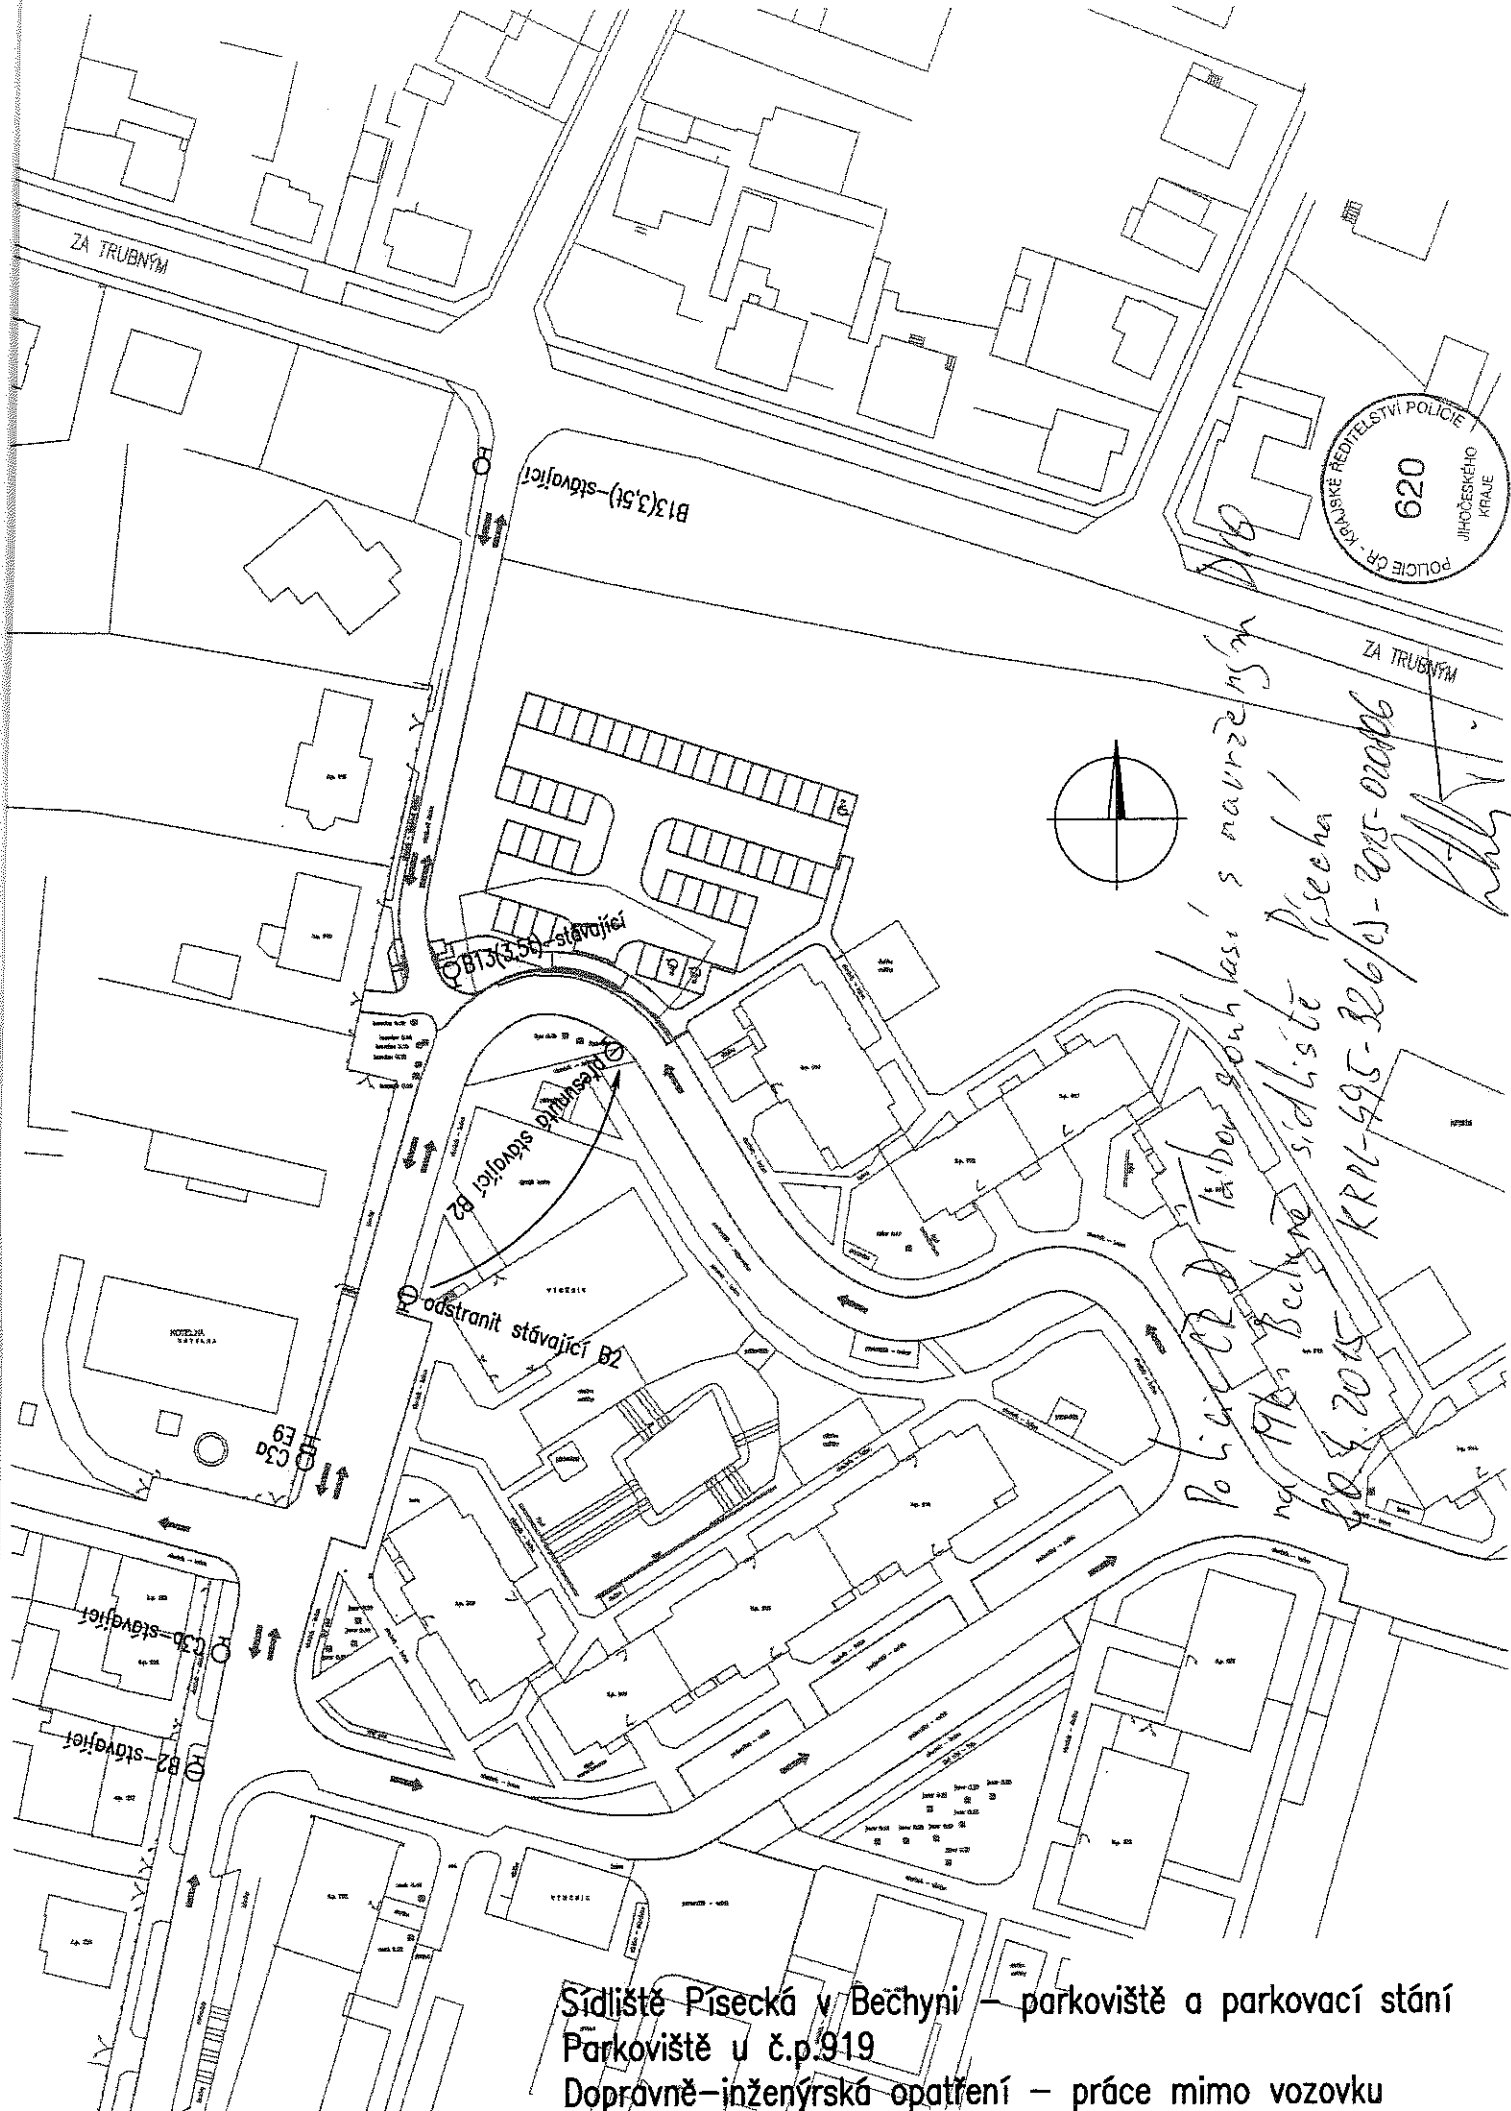


Policie ČR - Jihočeský územní úřad
 na 1962, Bečovice sídliště Písecká
 20.4.2015 KRPL-695-326/15-2015-01006
[Signature]

Sídliště Písecká v Bečovicích – parkoviště a parkovací stání
 Parkoviště u č.p.919
 Dopravně-inženýrská opatření – práce mimo vozovku

Poznámky :

1. Stávající dopravní značky, které budou v rozporu se značením dle DIO, budou zakryty.
2. Text na DZ E13 : Mimo vozidel stavby.

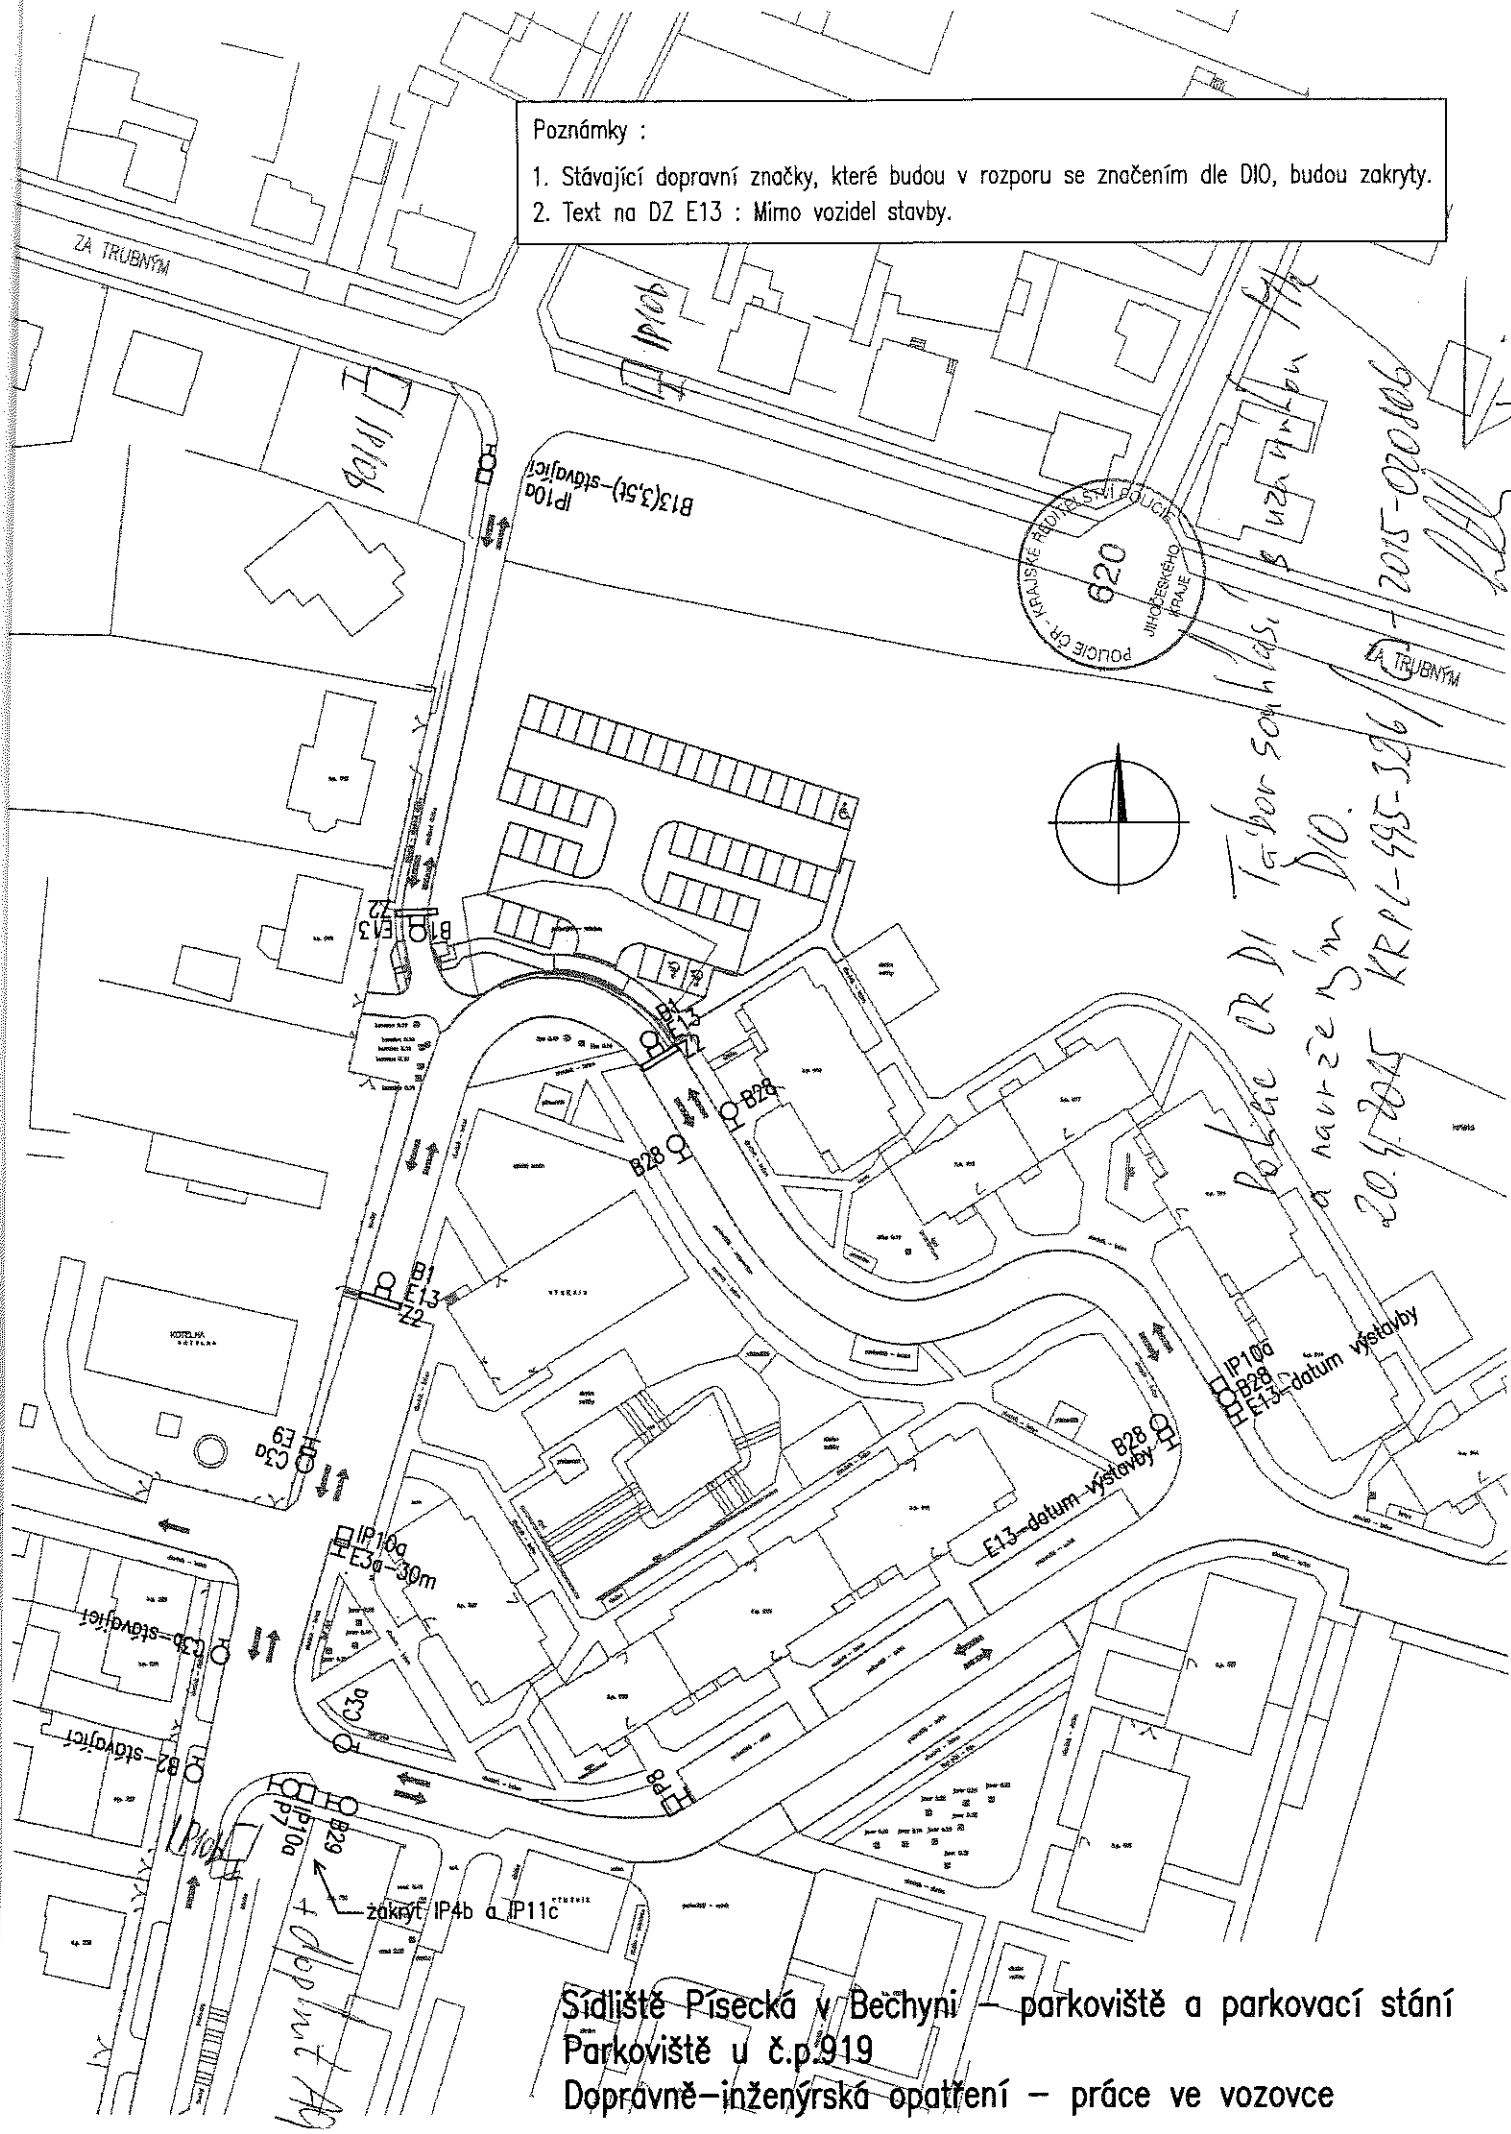

Sídlíště Písecká v Bečehyň — parkoviště a parkovací stání
Parkoviště u č.p.919
Dopravně-inženýrská opatření — práce ve vozovce