


1. ETAPA

SITUACE DIO - SCHÉMA

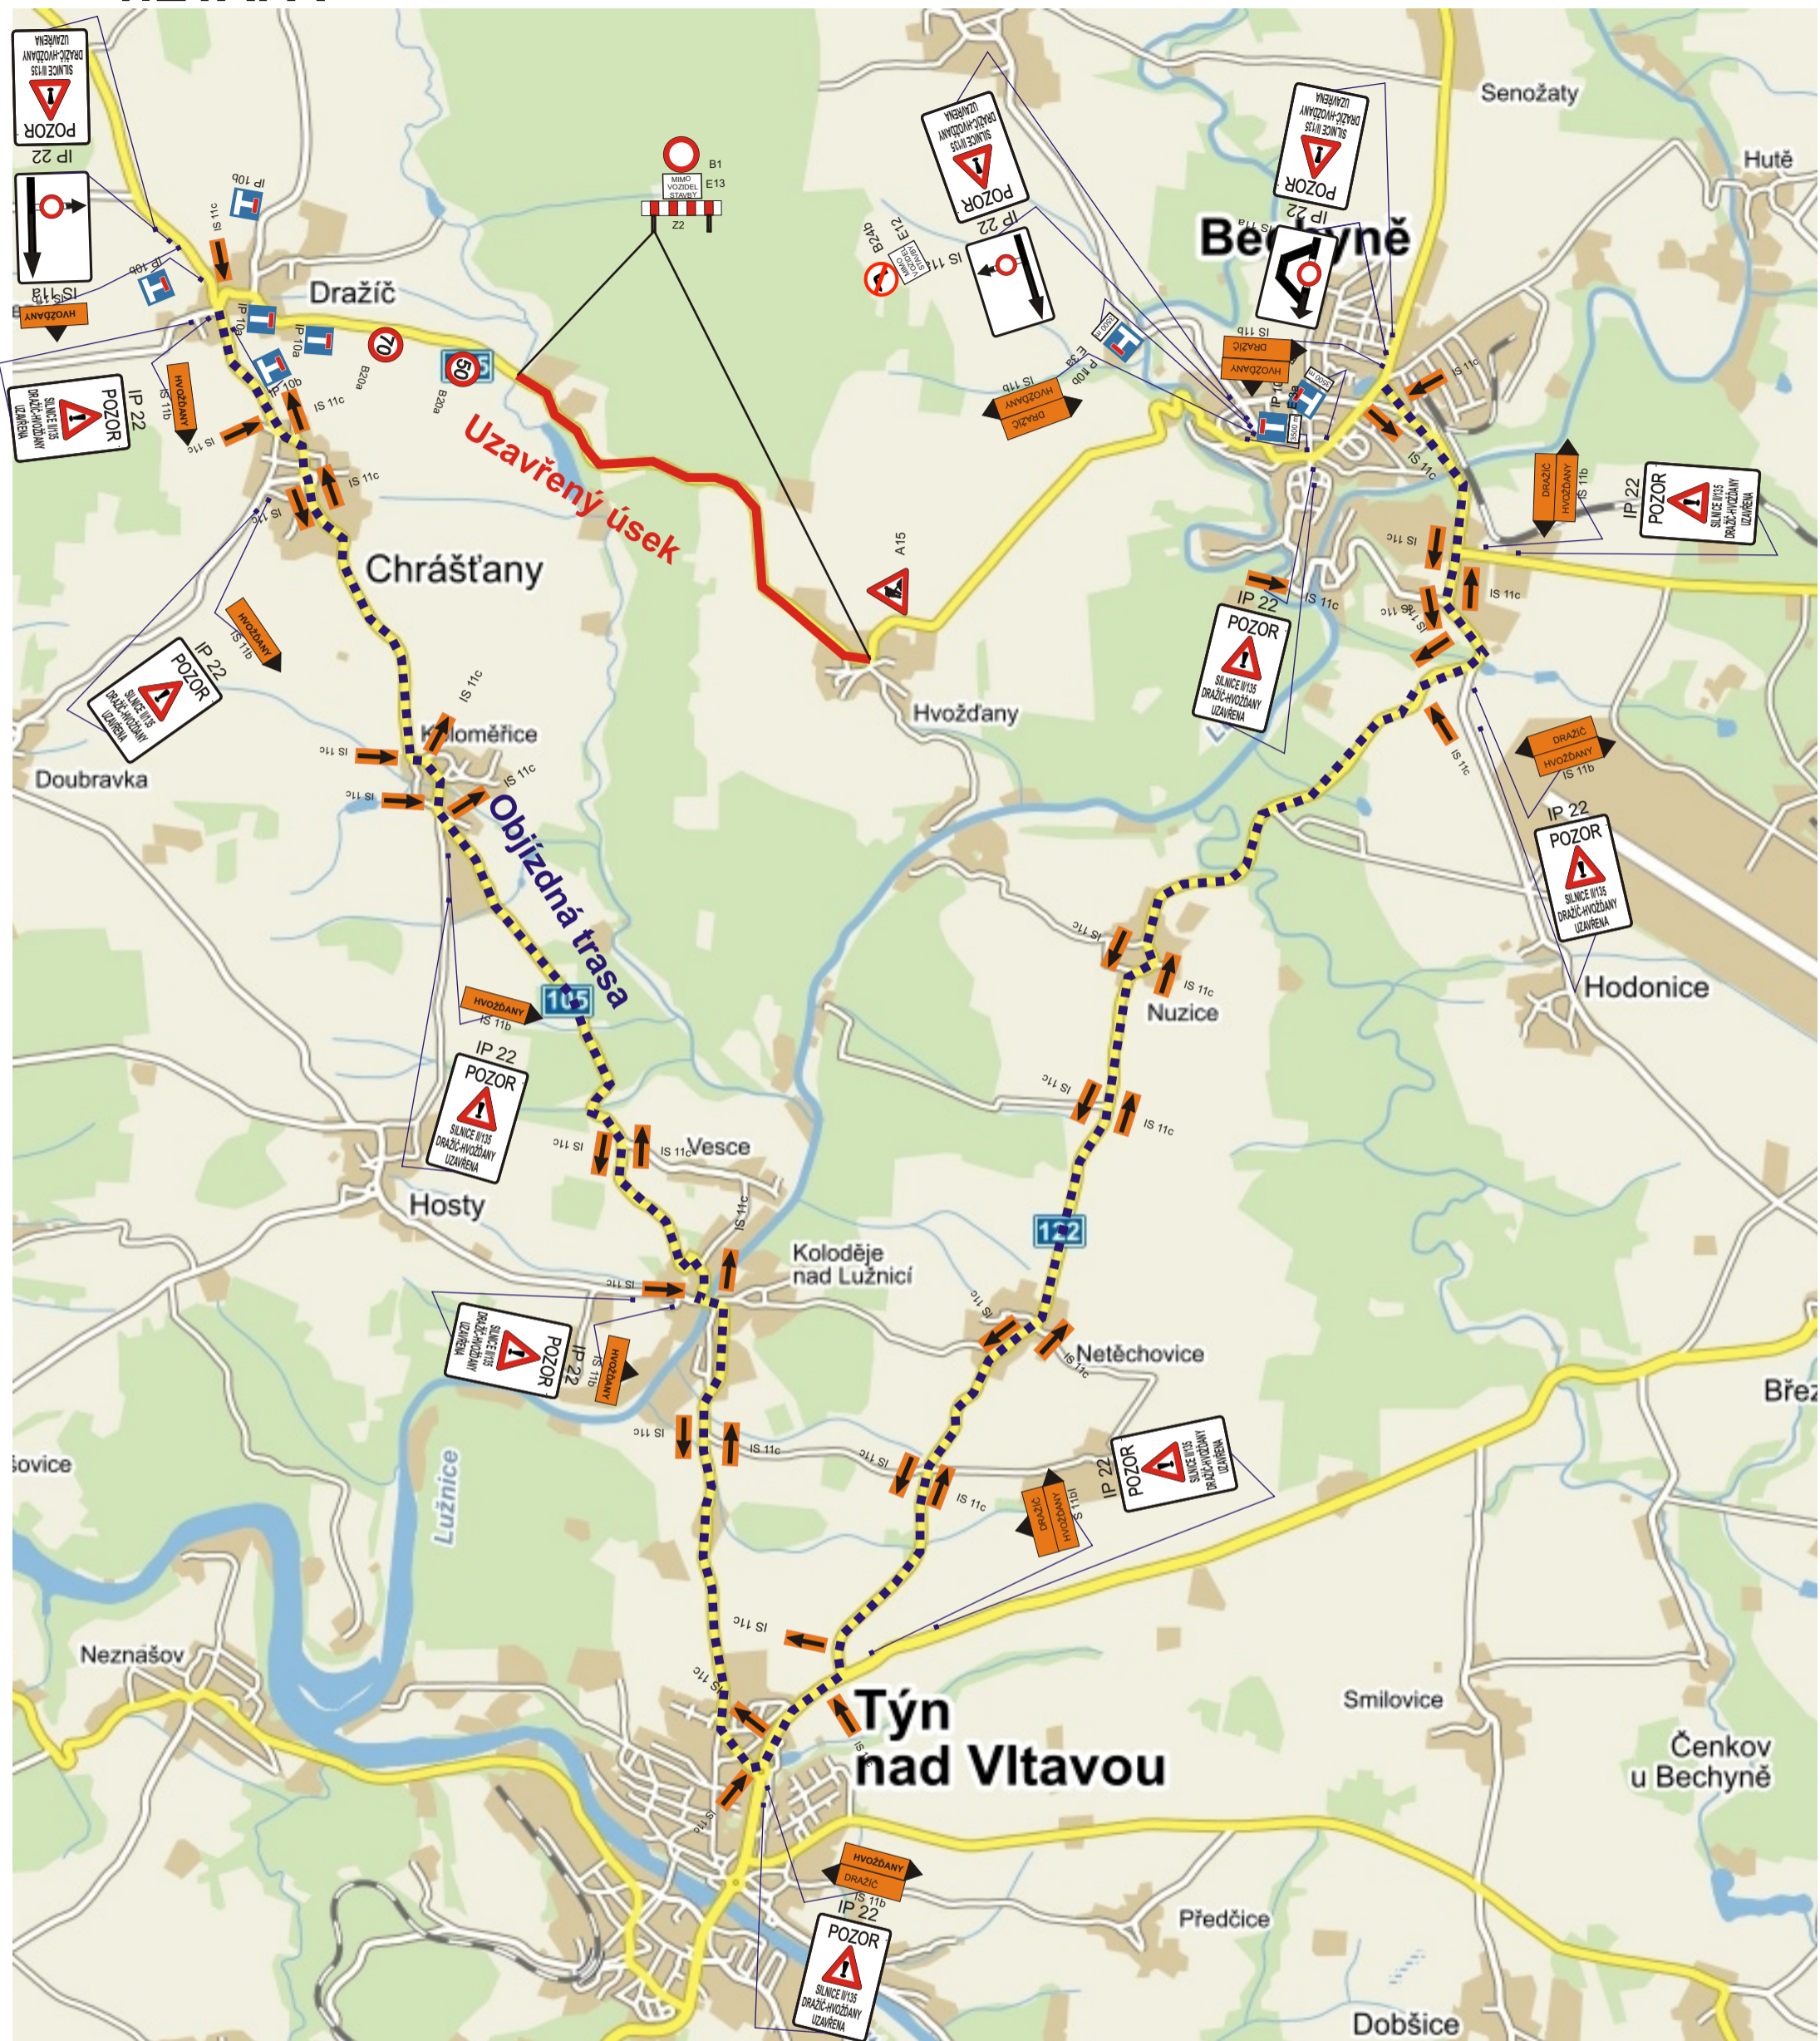

Jan Nevšimal - JANEV
dopravní značení
tel/fax : 381282125
zpracoval : Tomáš Filip
mobil : 602378417