2.ETAPA

SITUACE DIO - SCHÉMA

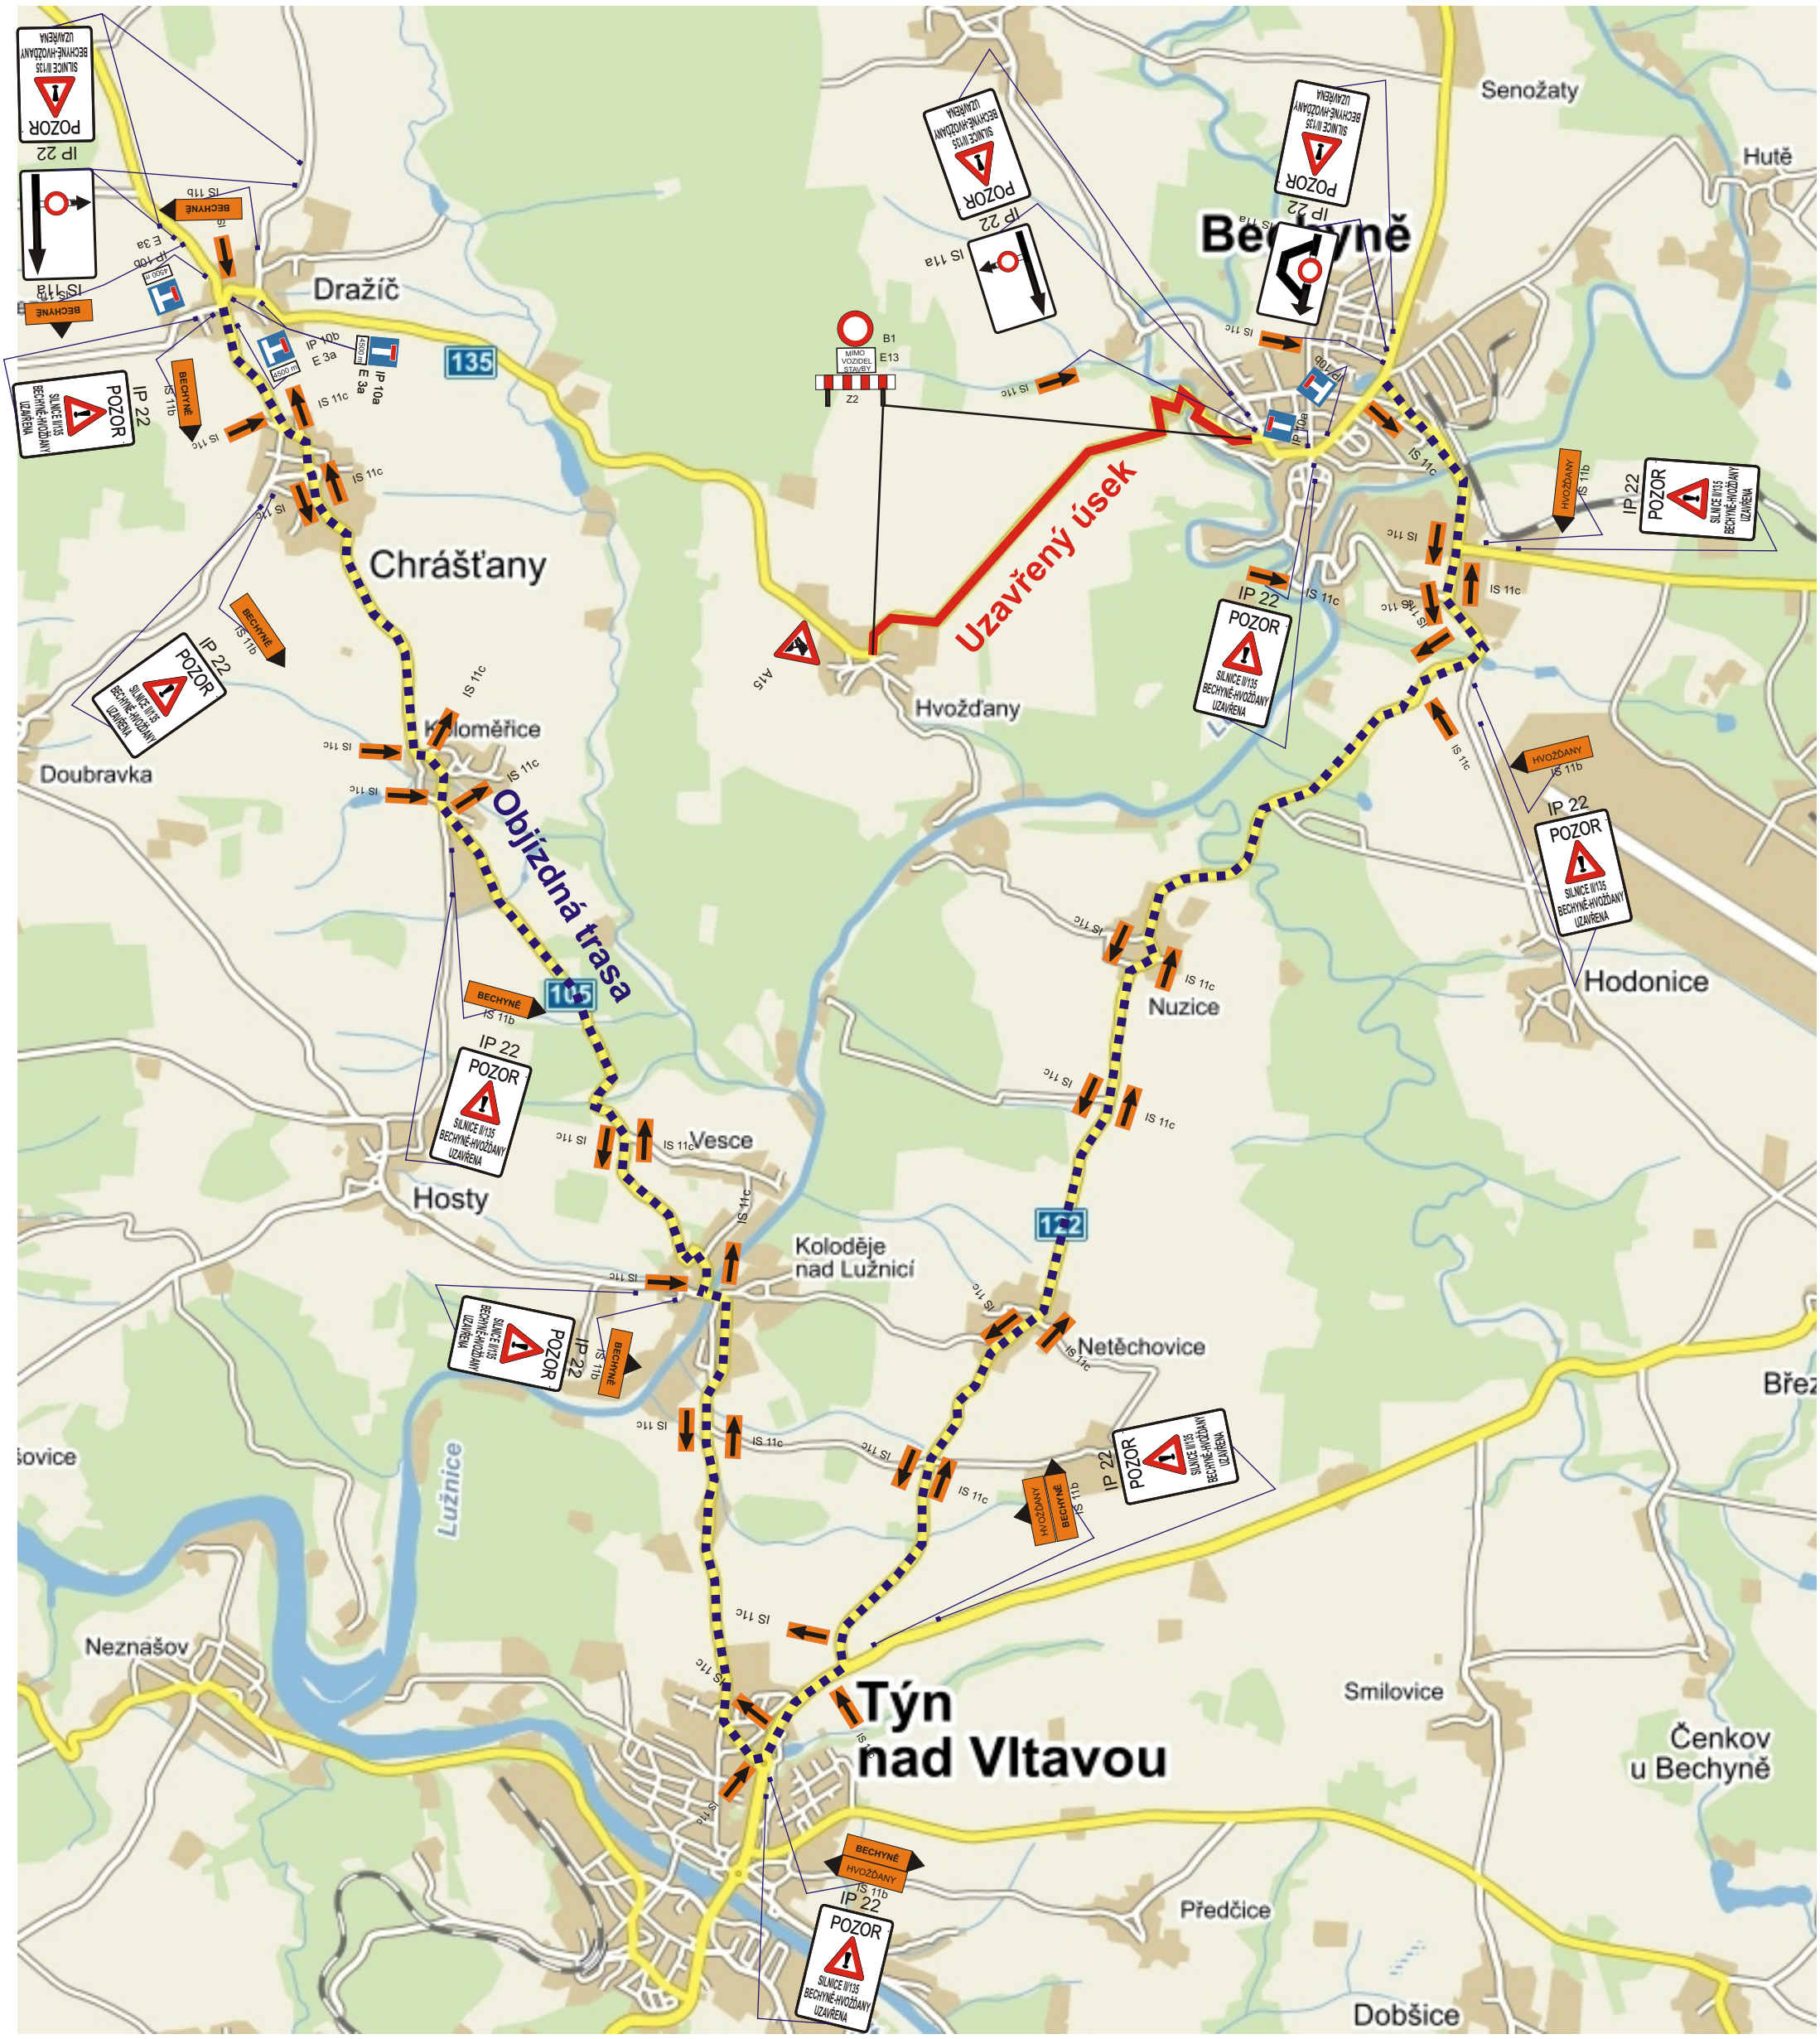

Jan Nevšímal - JANEV
dopravní značení
tel/fax : 381282125
zpracoval : Tomáš Filip
mobil : 602378417