



MĚSTSKÝ ÚŘAD TÁBOR

Odbor dopravy

Žižkovo náměstí 2, 390 15 Tábor



S00FP00QFN5H

② Městský úřad Bechyně	
Poř. č.: 05745	Odbor: 10
Došlo: 23. 06. 2015	
Přílohy:	Zpracovatel:

Kulturní středisko Města Bechyně
U Nádraží 602
391 65 Bechyně
IČ: 00366919

Číslo jednací: METAB 30609/2015/OD/Nk
Oprávněná úřední osoba: Novák Oldřich

Tábor
23.6.2015

Městský úřad Tábor, odbor dopravy podle ustanovení § 77 odst. 1 písm. c) zák. č. 361/2000 Sb., o provozu na pozemních komunikacích a o změnách některých zákonů po předchozím písemném vyjádření DI Policie ČR KŘ Tábor

stanovuje

z podnětu Kulturní středisko Města Bechyně, U Nádraží 602, 391 65 Bechyně, IČ: 00366919

přechodnou úpravu provozu

na pozemních komunikacích: silnice III/12217 v km 1,400 – 2,000 a místní komunikace v prostoru náměstí T.G.Masaryka v Bechyni pro vyznačení konání kulturní akce Bechyňské doteky.

Úprava bude provedena následujícím způsobem (viz. graf. příloha): Dle TP 66 a odsouhlaseného návrhu. Bude provedeno snížení nejvyšší dovolené rychlosti až na 30km/hod. a uzavírky místních komunikací.

Písemné stanovisko DI Policie ČR KŘ ze dne 19.5.2015, čj.:KRPG-495-379/ČJ-2015-020806.

Doba trvání ve dnech 15.8.2015 od 7:00 hod. do 16.8.2015 do 24:00 hod..

Případné nejasnosti v umístění DZ lze upřesnit na místě samém, do 5-ti dnů od instalace nás o této skutečnosti informujte. Použité dopravní značky musí mít certifikát jakosti a musí odpovídat vyhl. č.30/2001 Sb., ČSN EN 12899-1 a příslušným technickým podmínkám schváleným MD ČR v Praze.

Osoba odpovědná za realizaci úpravy : Mgr. Štěpán Ondřich, tel.: 606 911 007.

Odůvodnění: Vyznačení konání kulturní akce Bechyňské doteky. Zajištění bezpečnosti a plynulosti provozu.

Poučení: Stanovení přechodné úpravy provozu se neřídí obecnými předpisy o správním řízení.

Otisk úředního razítka


Mgr. Jan Pávek
vedoucí odboru dopravy

Na vědomí:
DI Policie ČR KŘ Tábor
SÚS Jihočeského kraje, závod Tábor
Město Bechyně
Městský úřad Bechyně- odb.výstavby, odd.dopravy



15-16. 8. 2015

B20a (30)

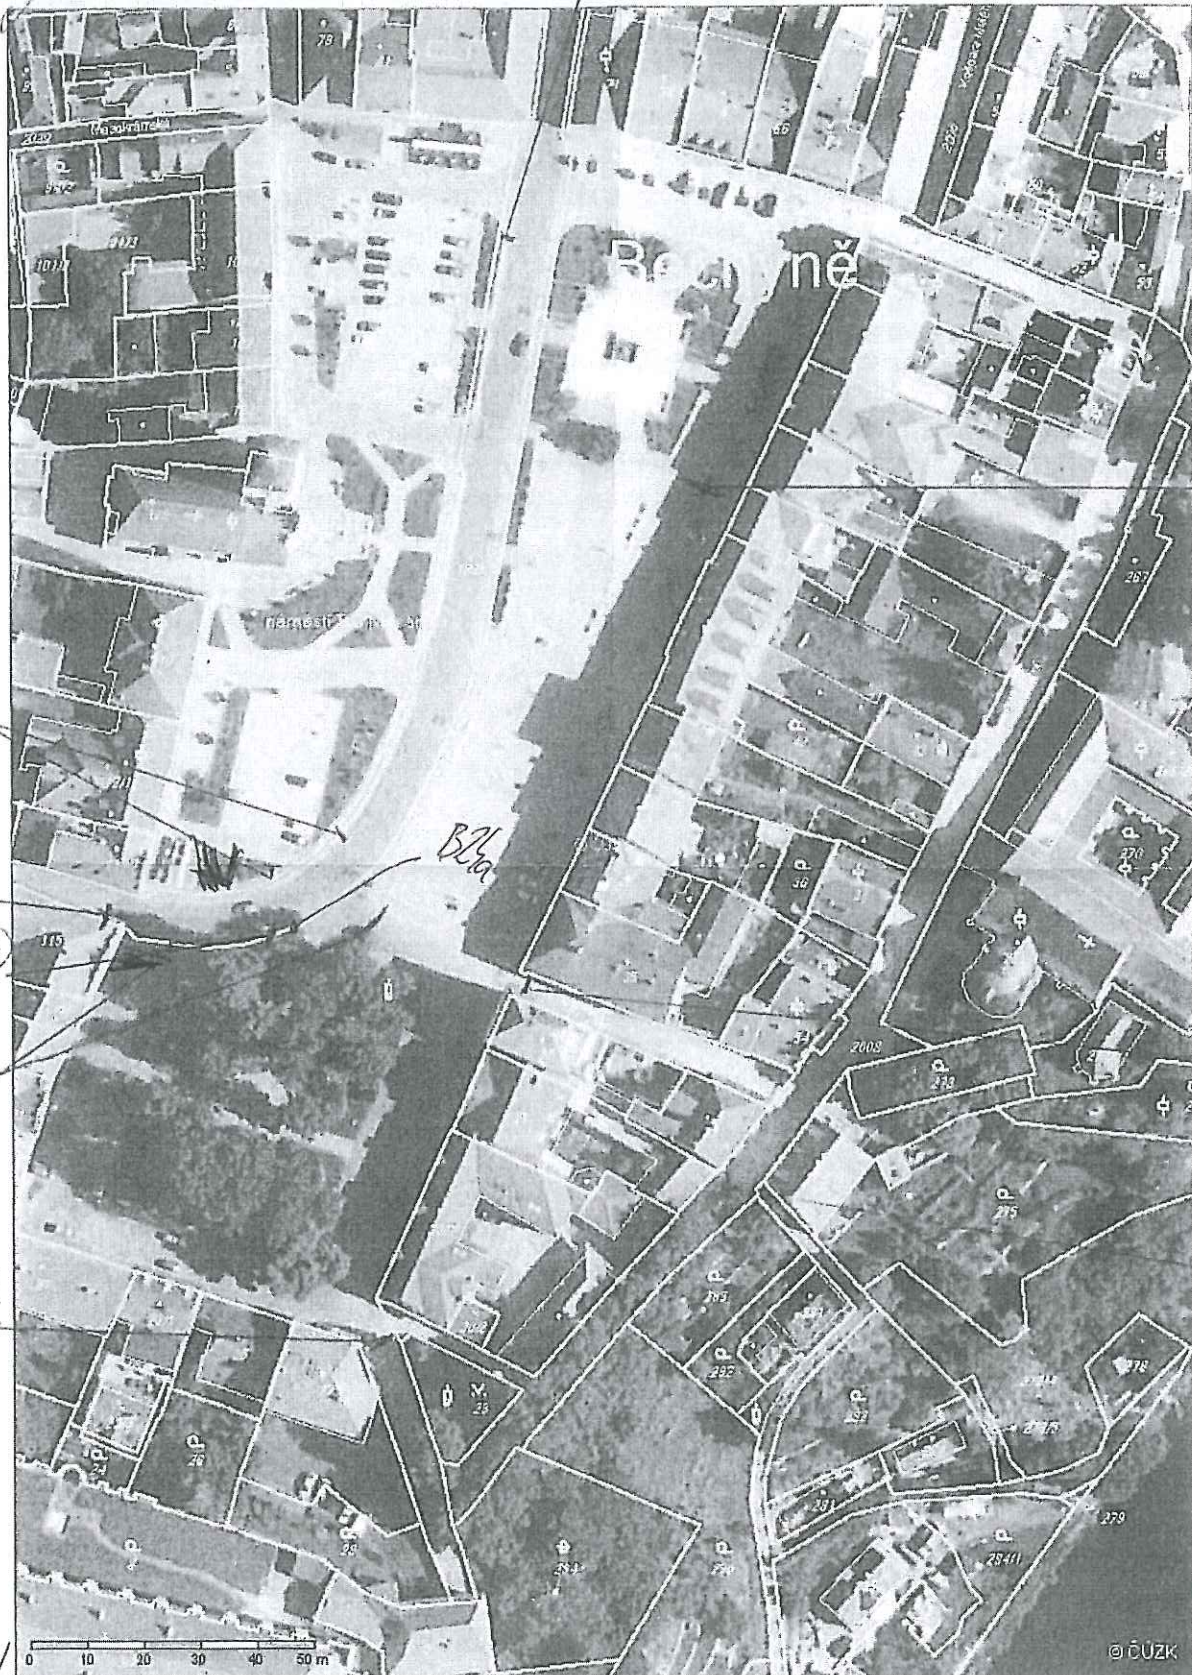

B24b

B24d

B20a (30)

B1+22

B1+22

IP10d

B1+22

B1+22

STAVANÍ B11

Policie ČR DI Tábors souhlasí s navrženým DIO na sídlišti IV/2015 a MK. Souhlasíme s uzavřením MK v Bechyni.
19. 5. 2015 KR 16-495-359/W-2015-020806

Handwritten signature

